


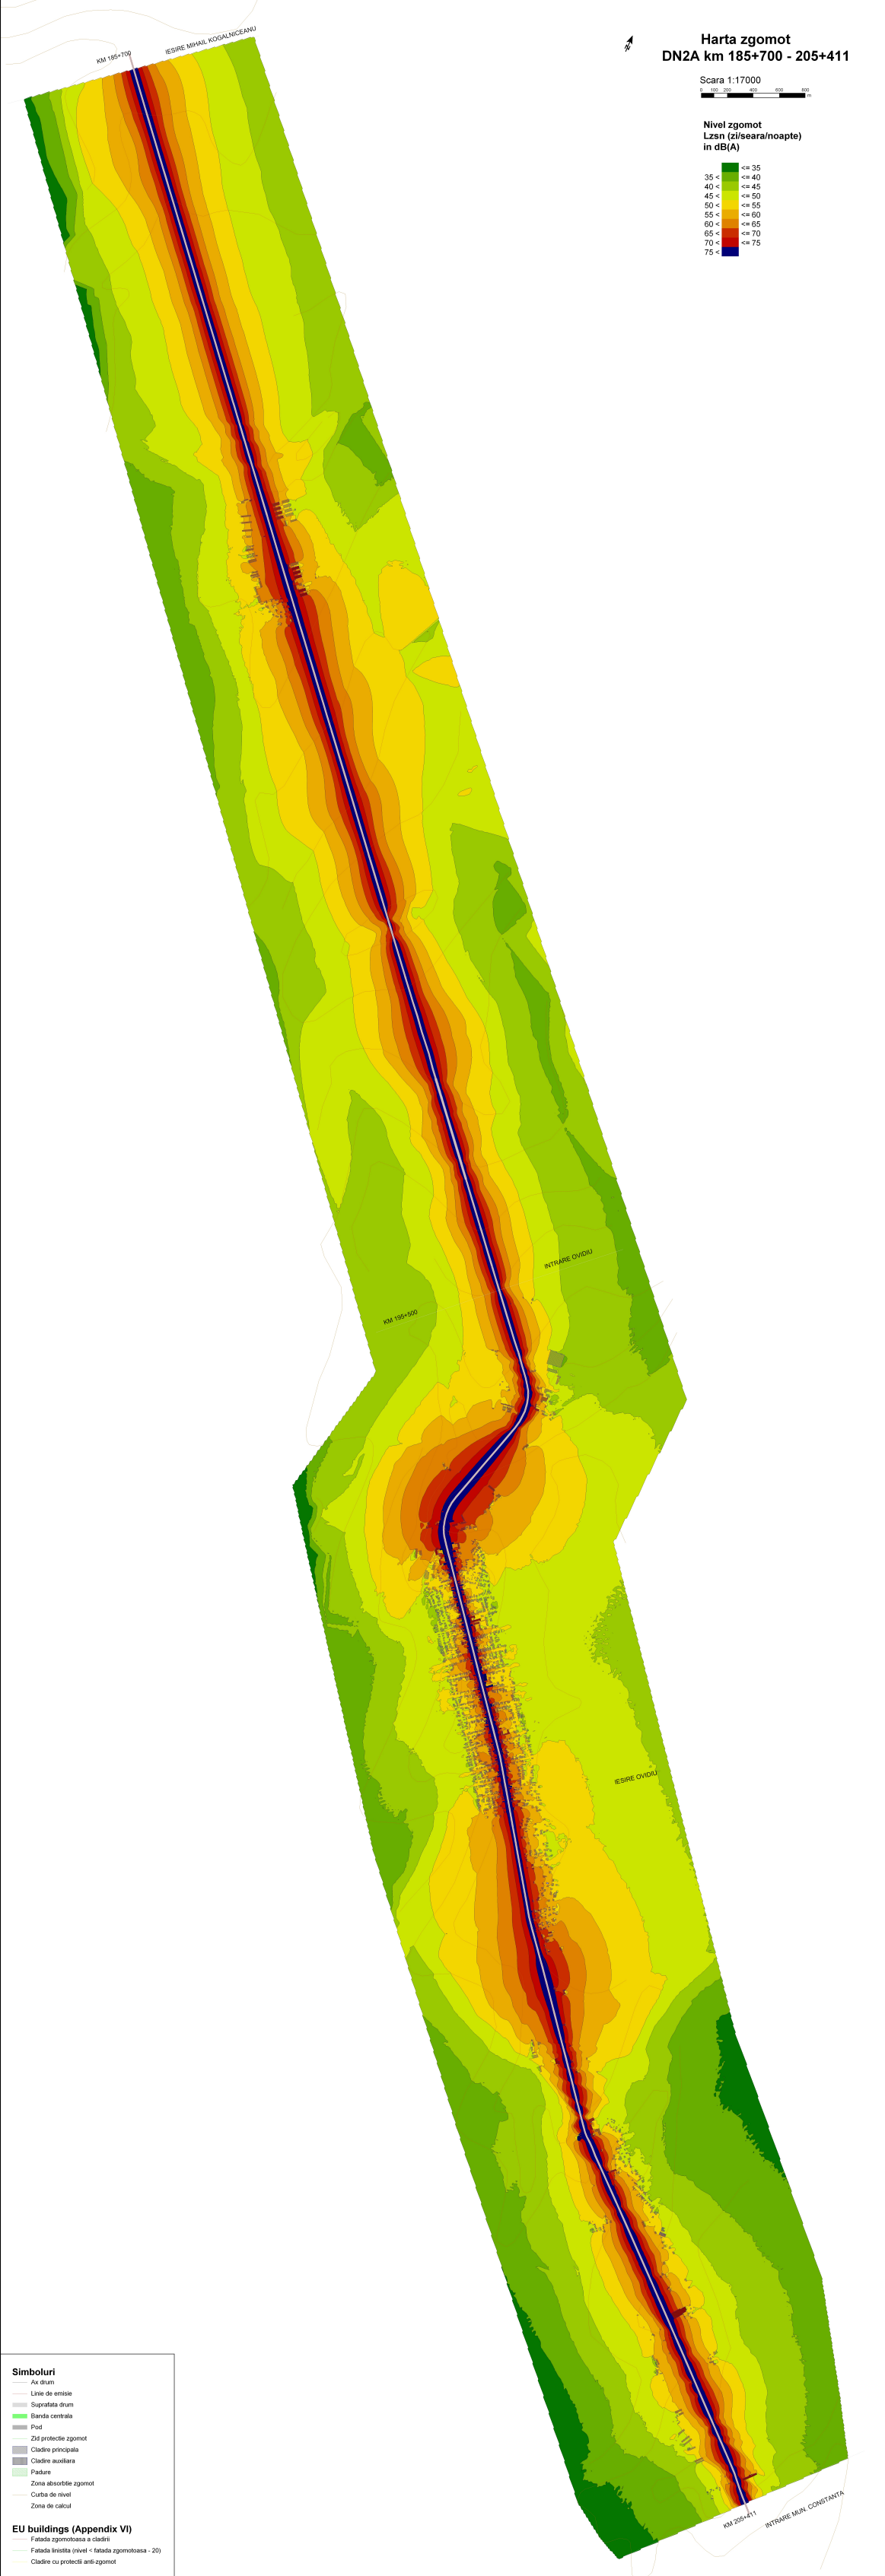

Simboluri

As drum

Linie de emisie

Suprafata drum

Banda centrala

Pod

Zid protectie zgomot

Cladire principala

Cladire auxiliara

Padure

Zona absorbtie zgomot

Curba de nivel

Zona de calcul

EU buildings (Appendix VI)

Fatada zgomotoasa a cladirii

Fatada liniștită (nivel < fatada zgomotoasa - 20)

Cladire cu protecție anti-zgomot